


枝江市2024年度第4批次城市建设用地勘测定界图

3359.350-37555.600

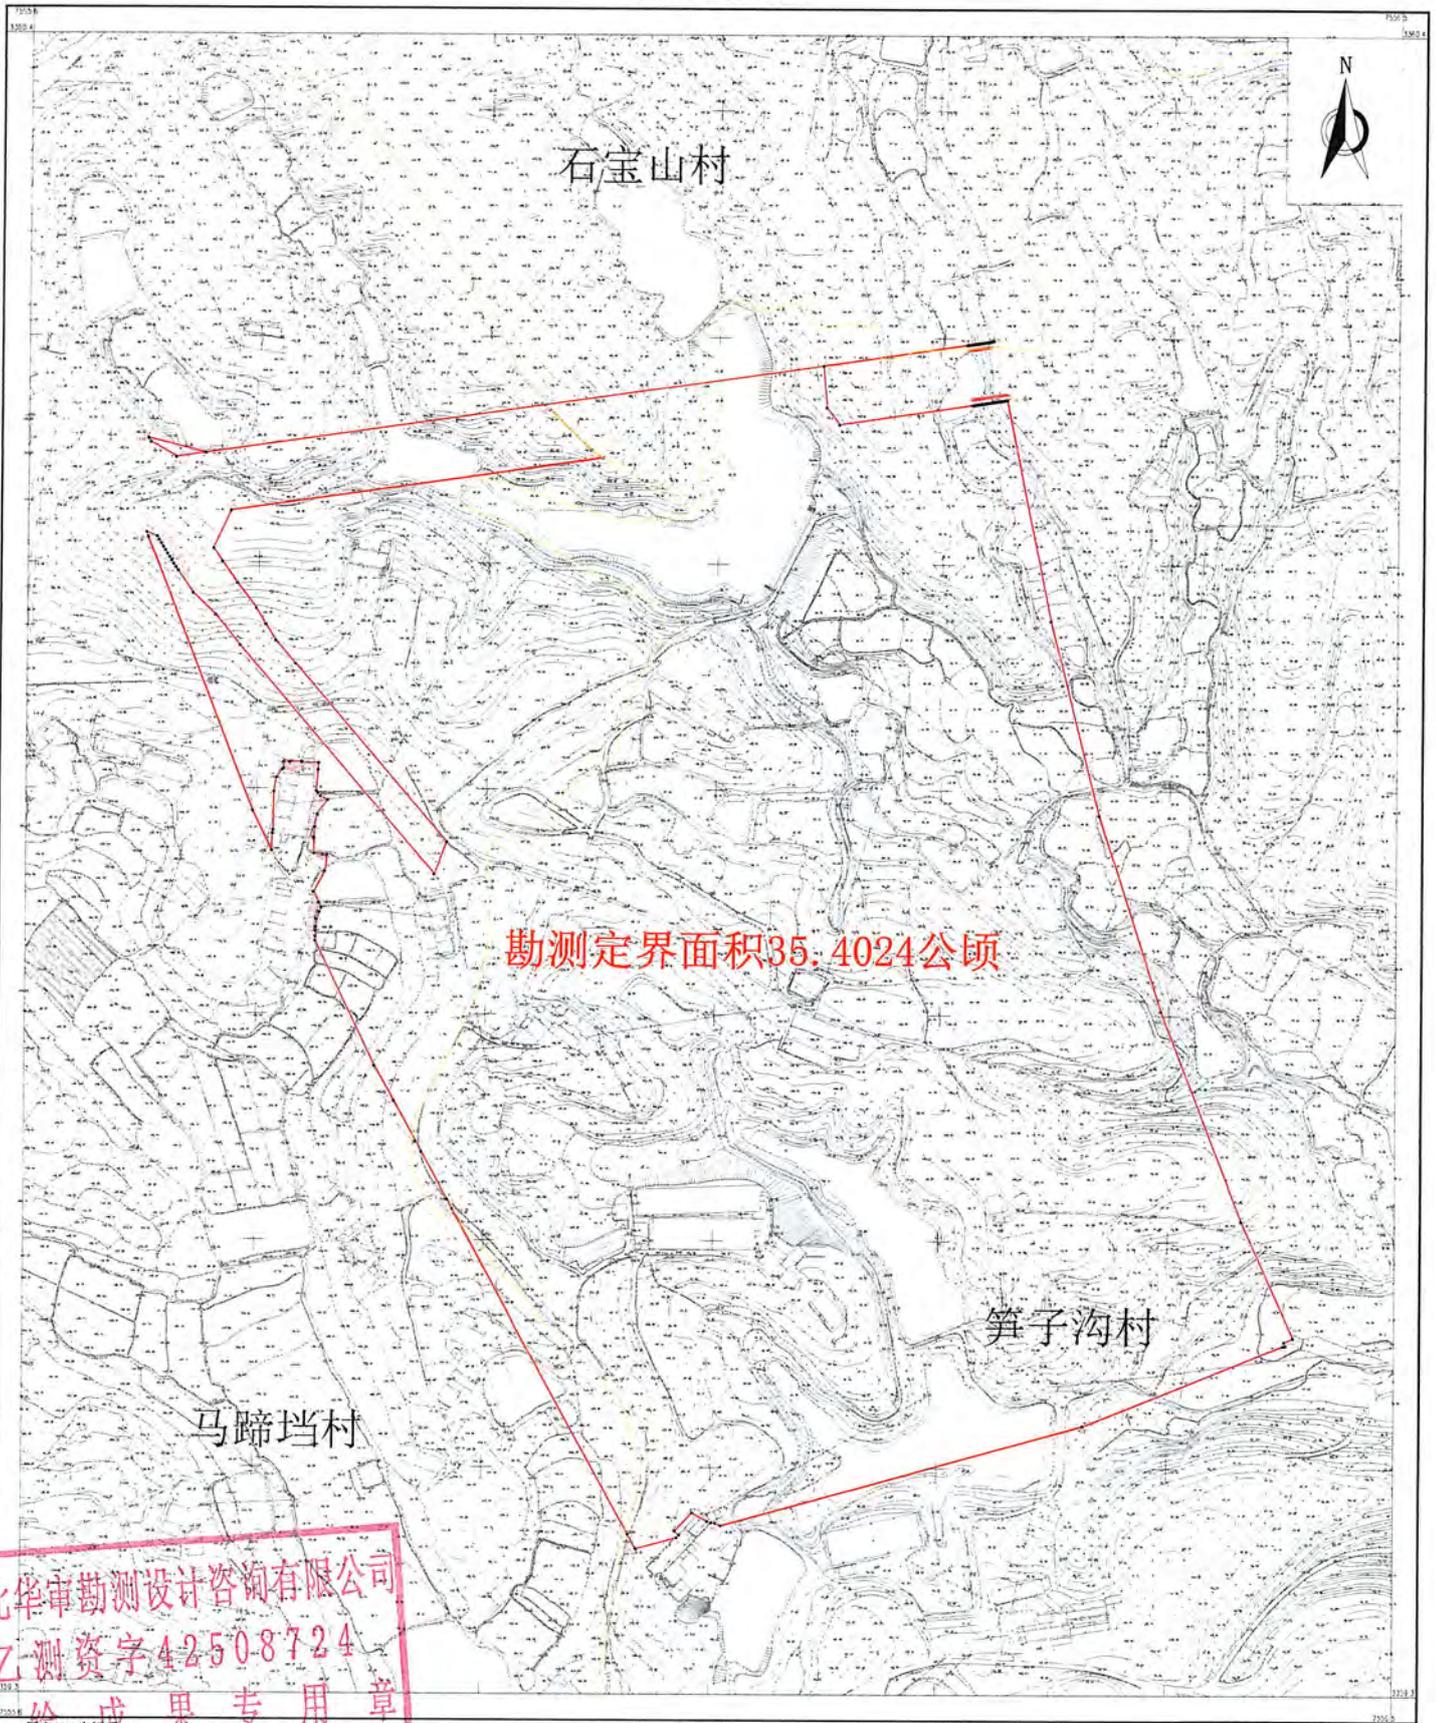

勘测定界面积35.4024公顷

湖北华审勘测设计咨询有限公司

湖北华审勘测设计咨询有限公司
乙测资字42508724
勘测成果专用章

国家2000坐标系
1985国家高程基准
2007标准图式
2024年03月数字化测图

1:1000

测量人: 刘定桥
制图人: 胡志远
审核人: 向琪